
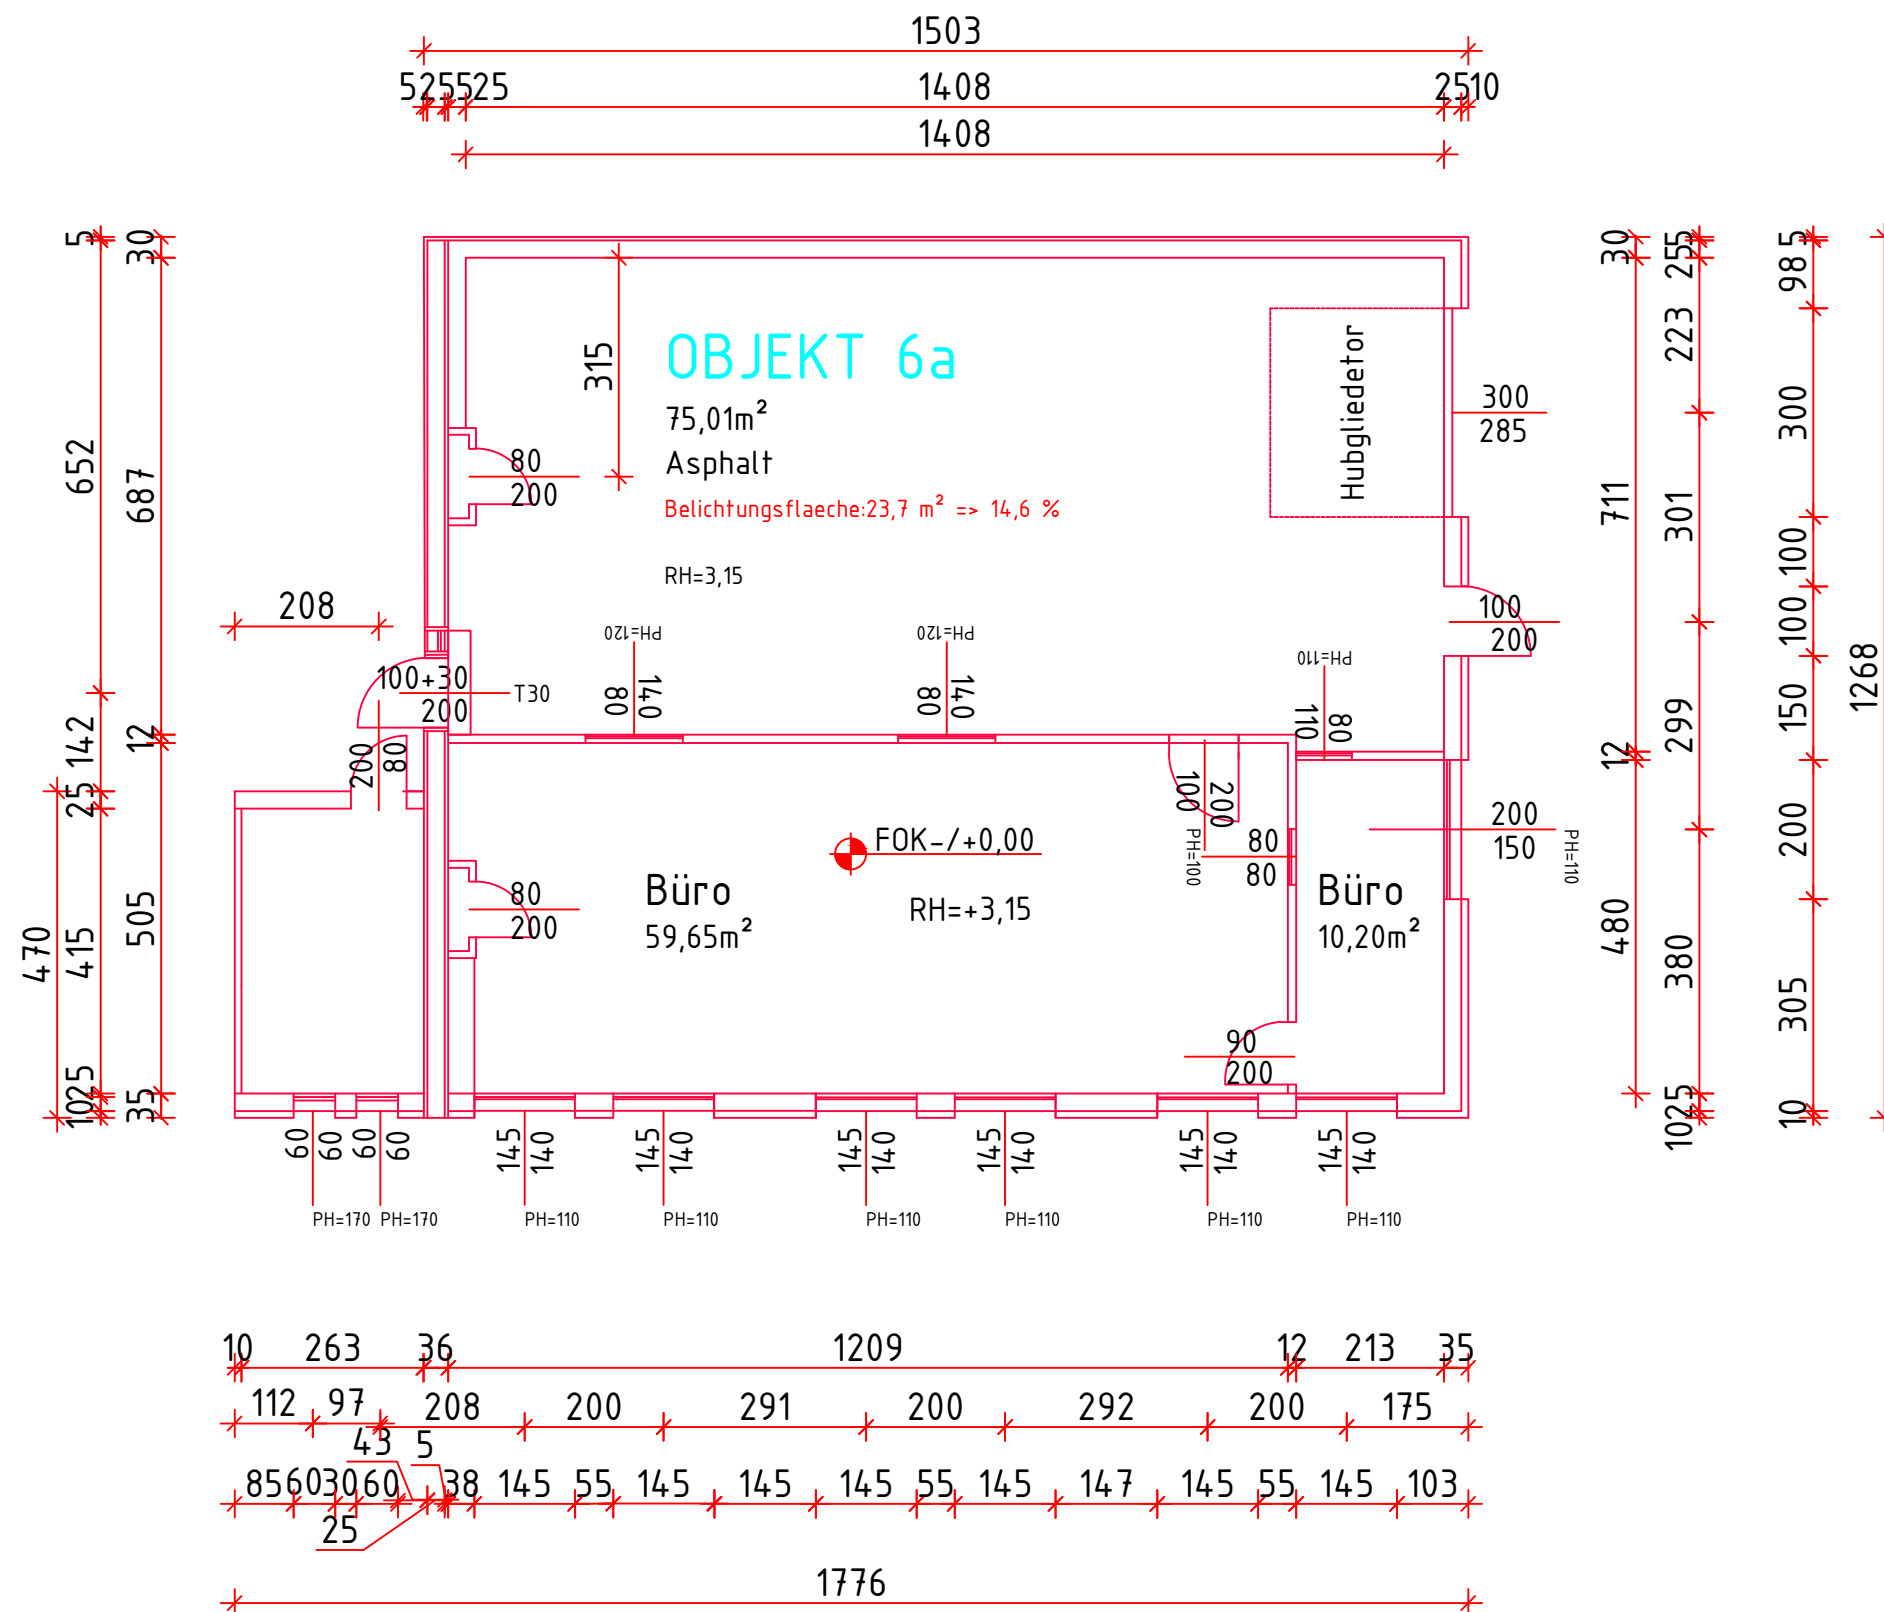


 

OBJEKT 6a

INDUSTRIEPARK SEYRING
HOLZ STEINER STRASSE 6
2201 SEYRING

 **RAMSKOGLER**
Immobilienverwaltung KG

A-2201 Gerasdorf bei Wien, Raimund-Kraus Gasse 6
www.ramskogler.co.at, e-mail: gabriele@ramskogler.co.at
Tel.: +43 (0)664/396 80 60

MASSTAB: 1/100